


- Cesta II. triedy
- Cesta II. triedy – tunel
- Miestne komunikácie
- Zdvojkolaženie TEŽ
- Cyklomagistrála
- Hlavné pešie chodníky
- 10 kV kábelové elektrické vedenie
- Transformovňa 10 /0,4kV
- Vodojem
- Vodovodné potrubie
- Kanalizačné potrubie
- Stredotlaký plynovod
- Požiarna zbrojnica
- Heliport

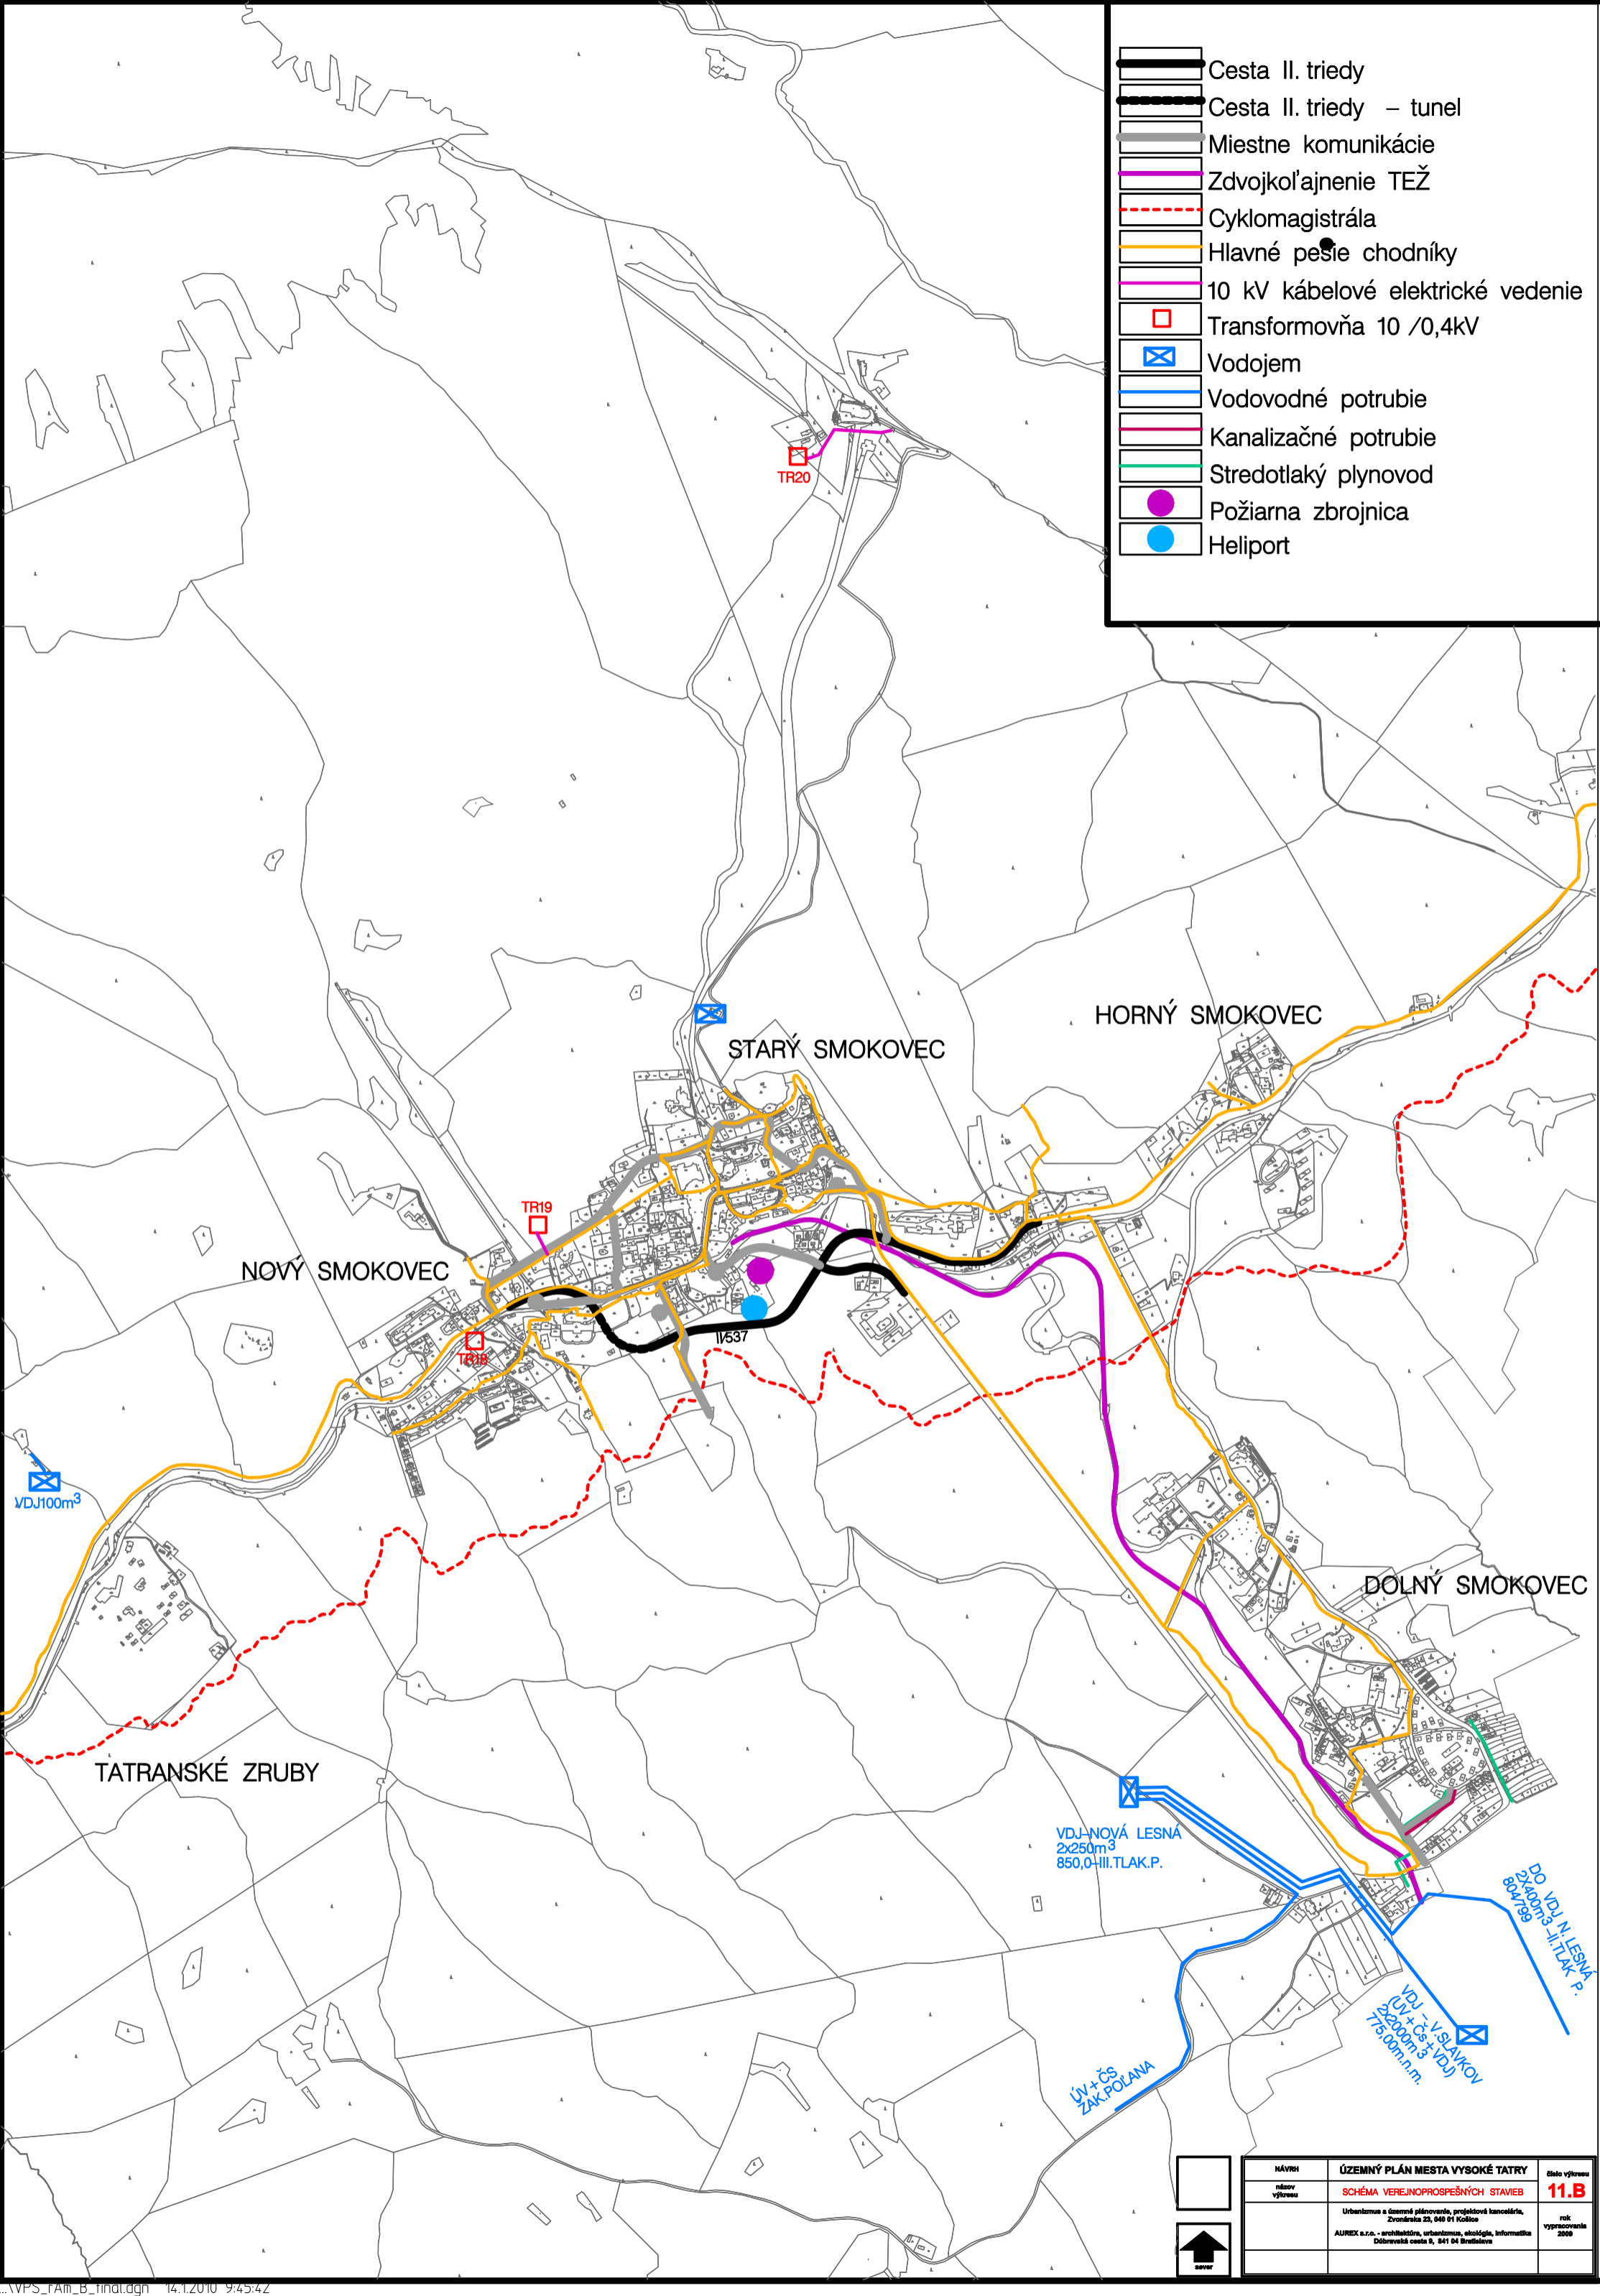

 sever	NÁVRH názov výkresu	ÚZEMNÝ PLÁN MESTA VYSOKÉ TATRY SCHÉMA VEREJNOPROSPEŠNÝCH STAVIEB	číslo výkresu 11.B
	Urbanizmus a územné plánovanie, projektové kancelária, Zvonárska 23, 040 01 Košice AUREX s.r.o. - architektúra, urbanizmus, ekologika, informatika Dobreňská cesta 9, 841 04 Bratislava		rok vypracovania 2009